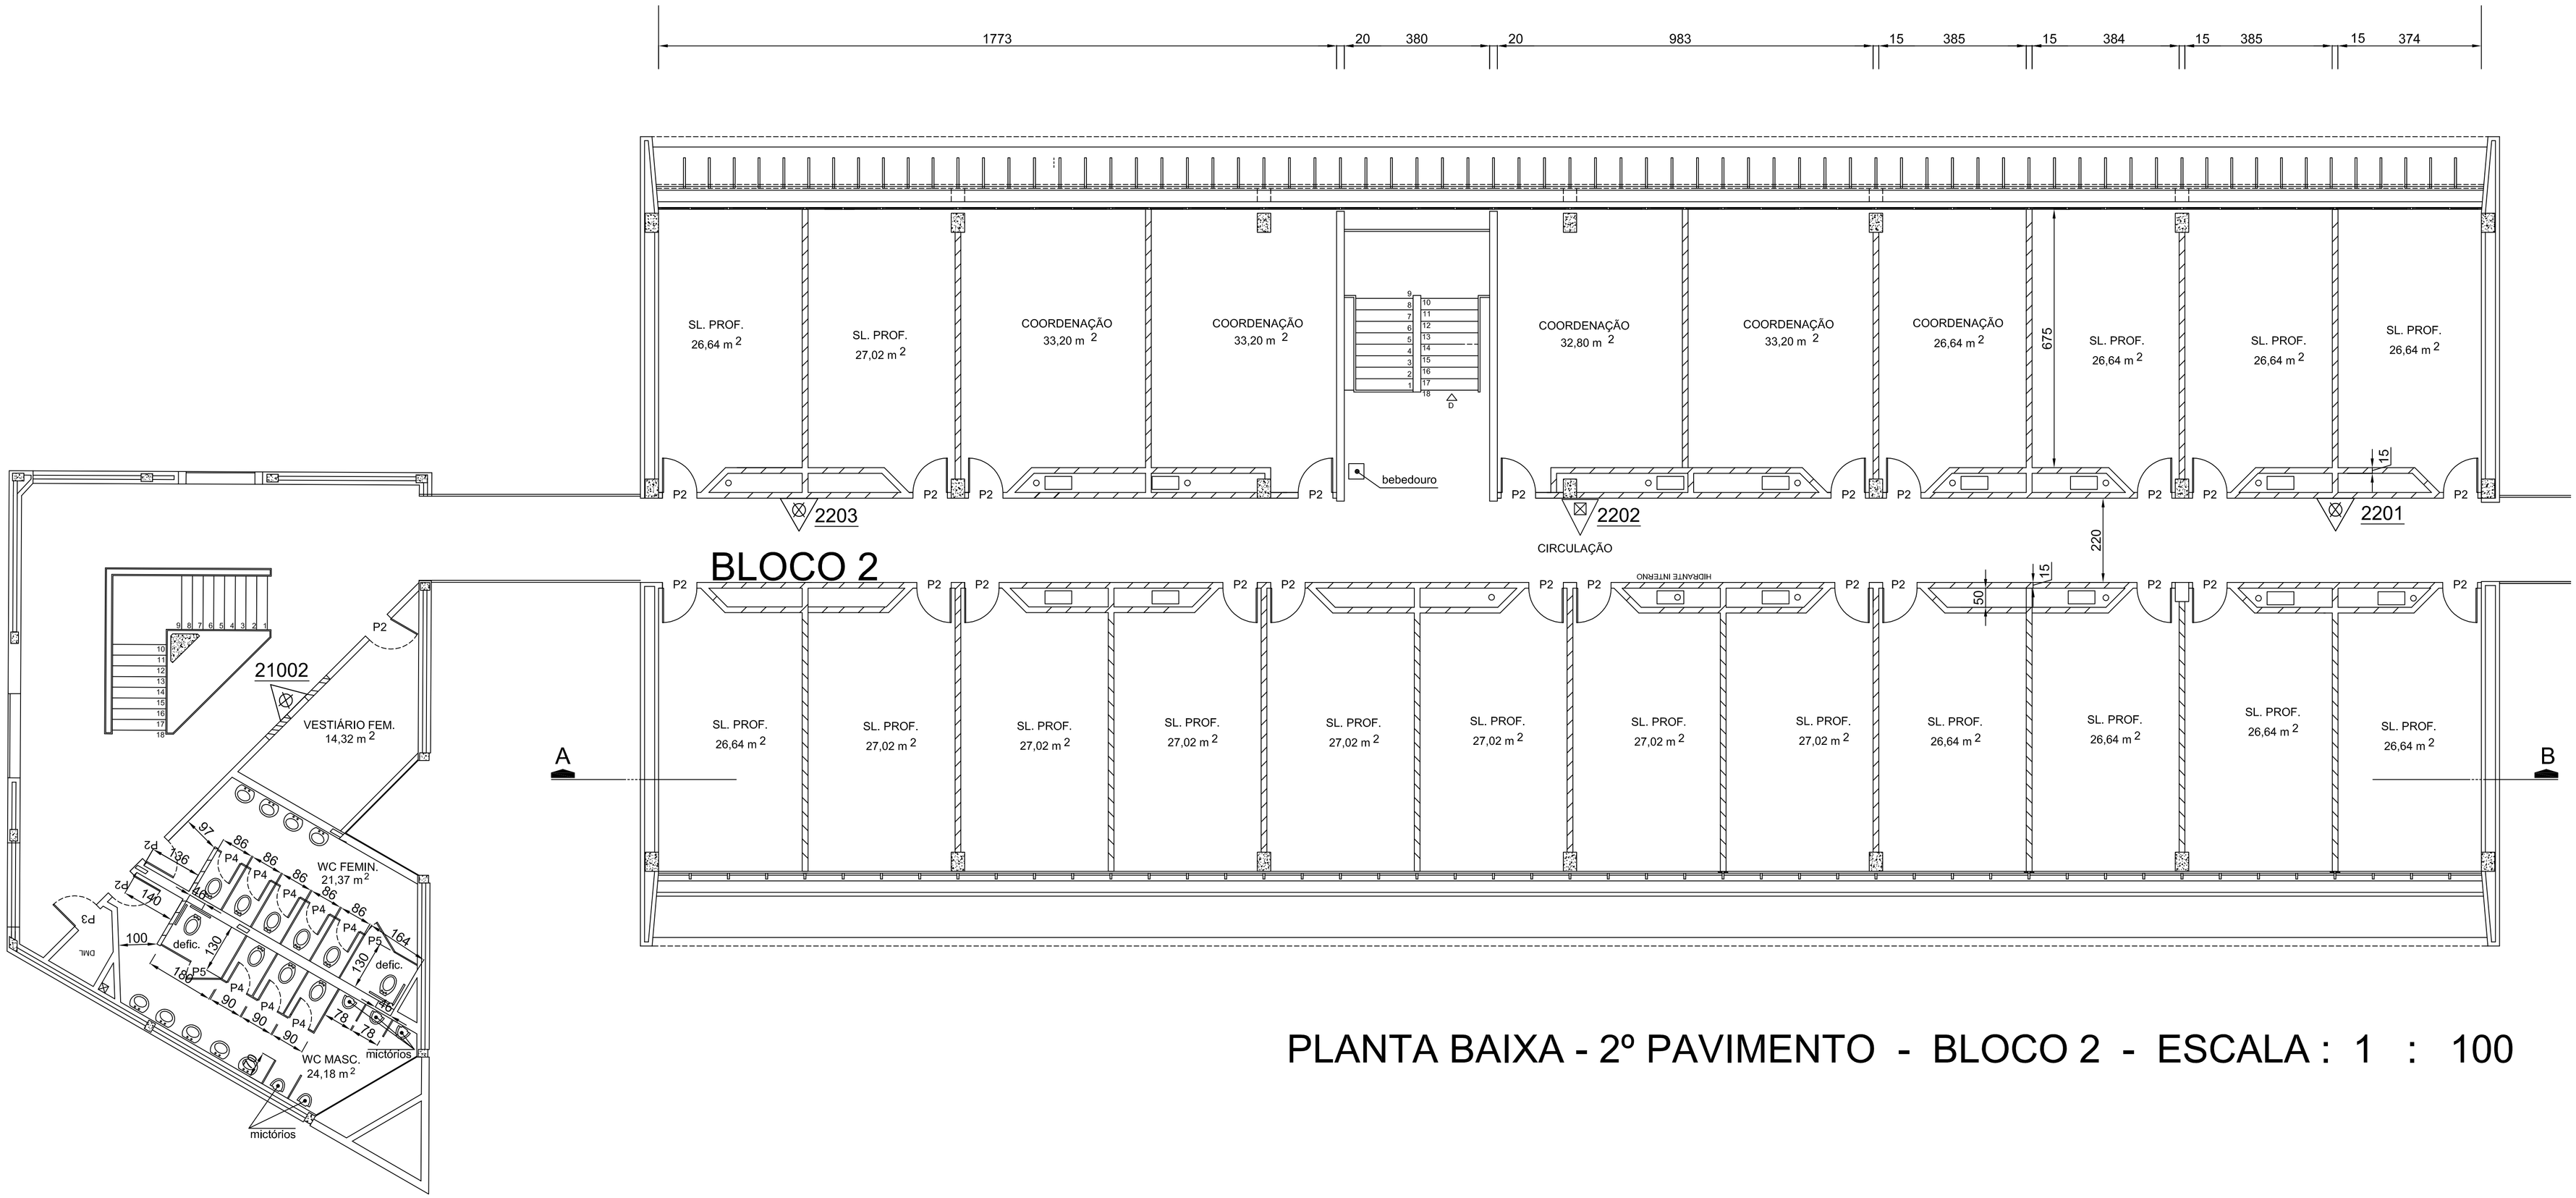

PLANTA BAIXA - 2º PAVIMENTO - BLOCO 2 - ESCALA : 1 : 100