



ESCALA _____ 1/50

ESCALA 1/50

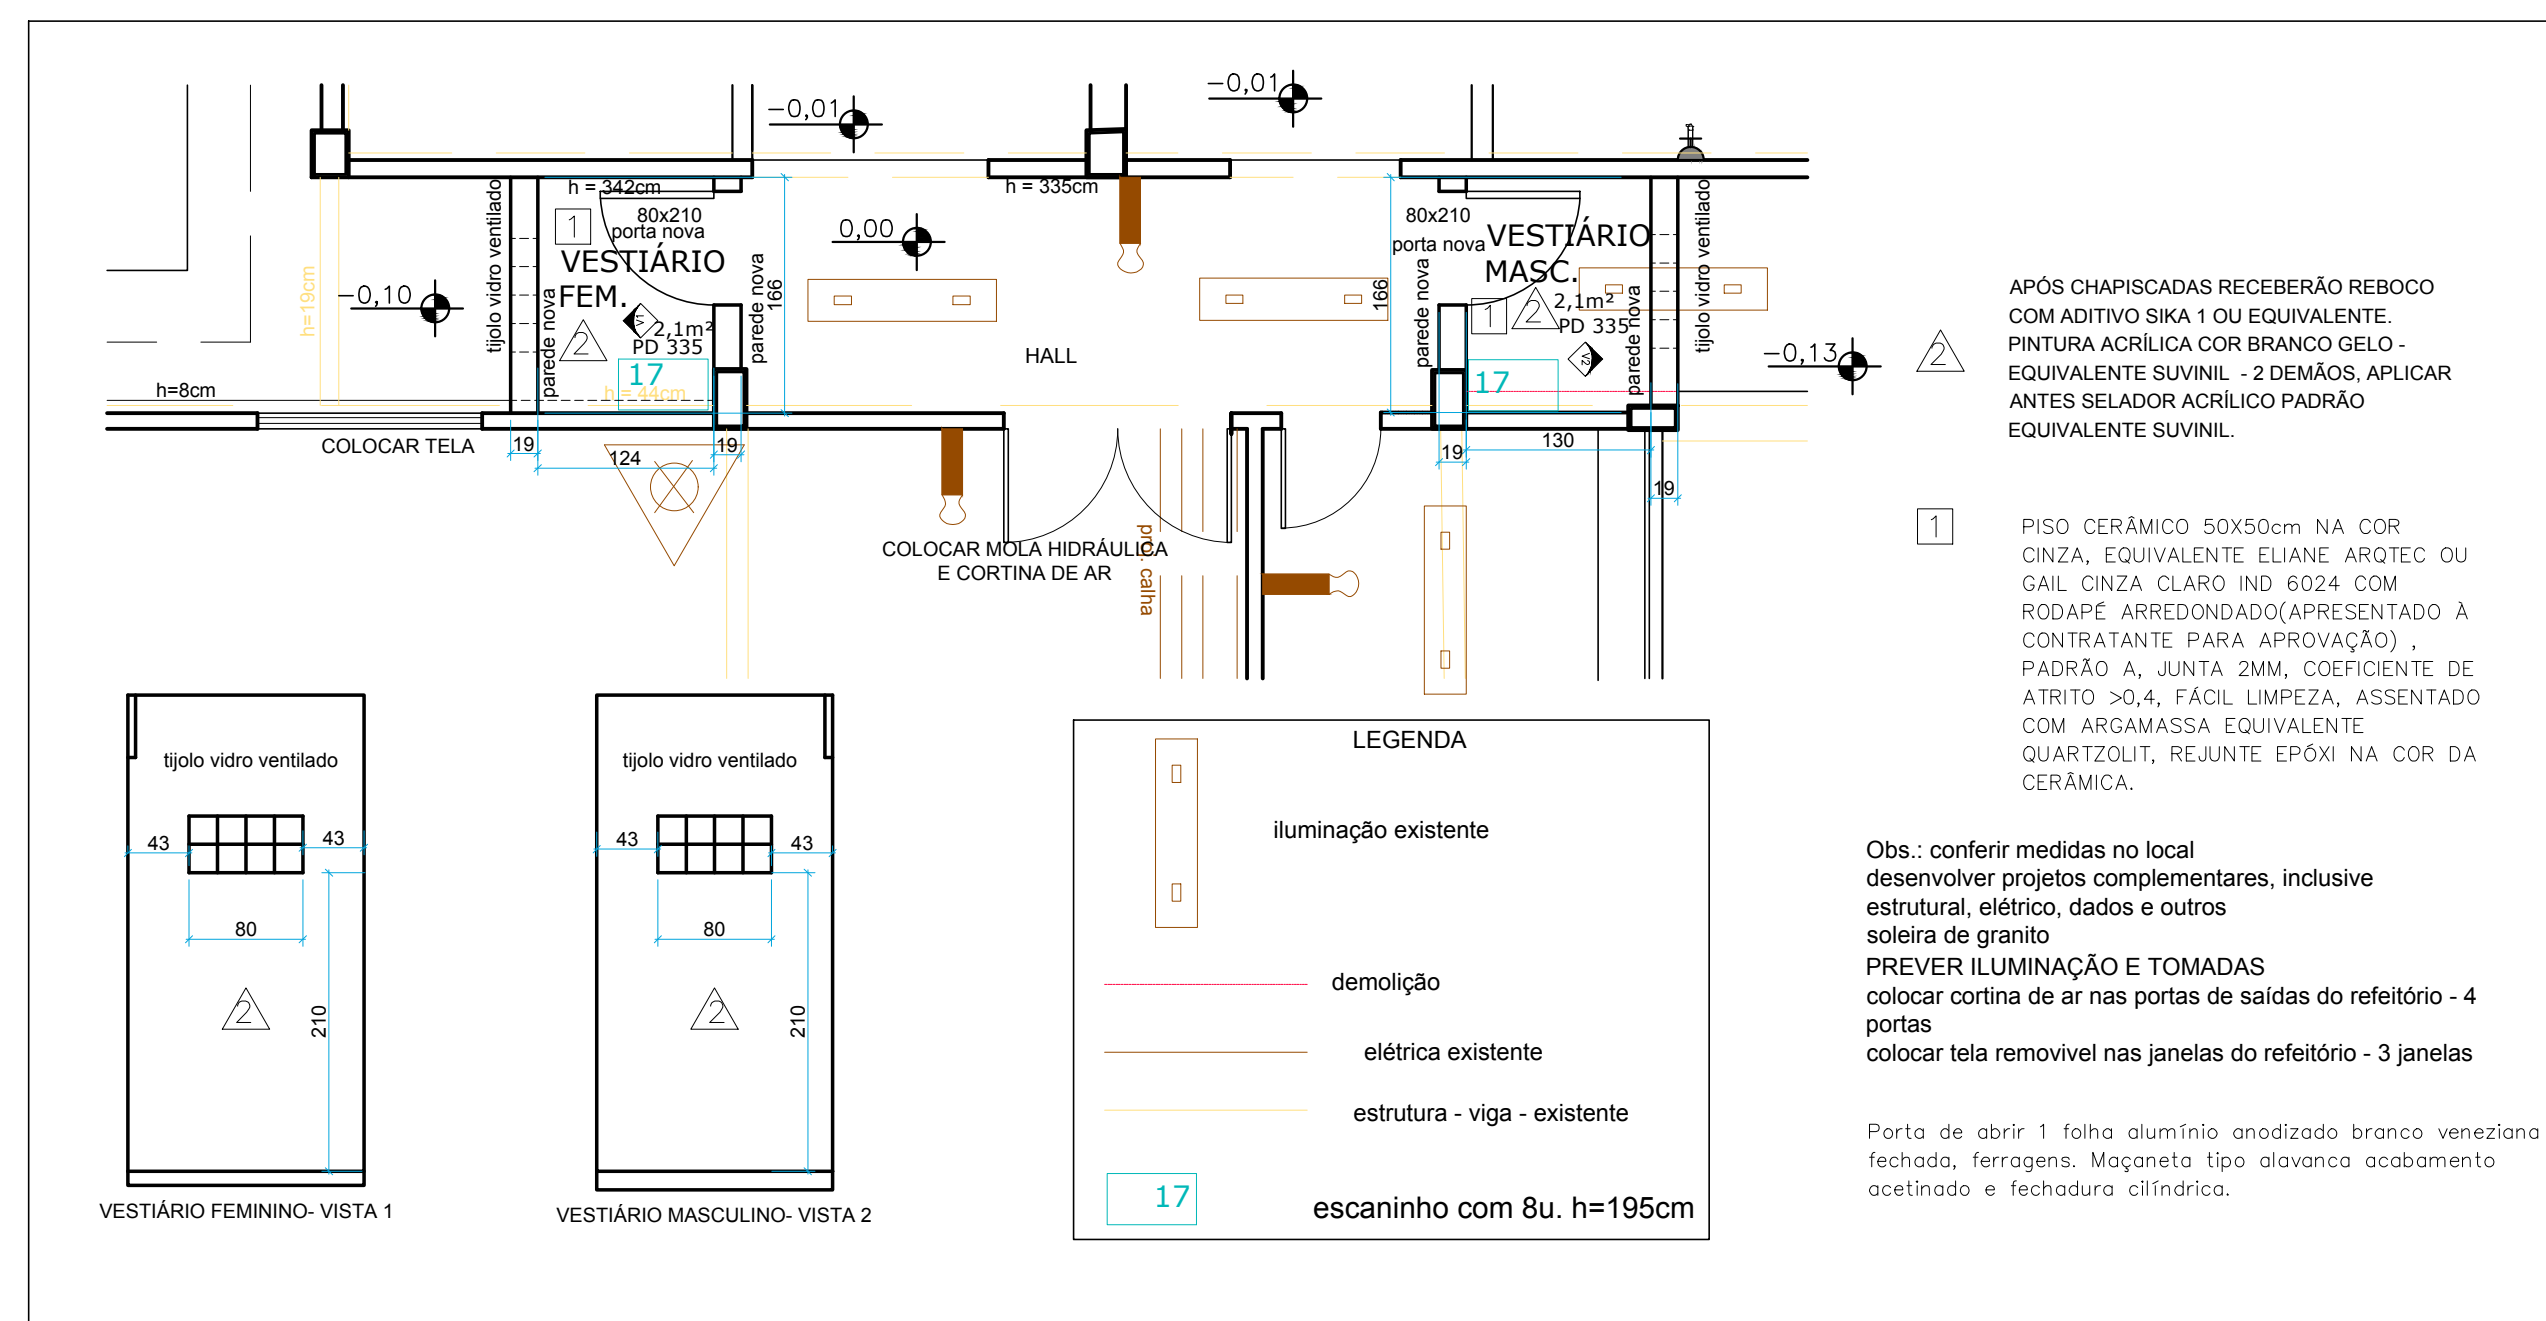

ESCALA _____ 1/50

1	10/12/2017				
REV.	DATA	TIPO	POR	DESCRIÇÃO DAS EMISSÕES	
EMISSÕES					
TIPO DE EMISSÃO	(A) PRELIMINAR (B) PARA APROVAÇÃO (C) PARA CONHECIMENTO		(D) PARA COTAÇÃO (E) LIBERADO PARA EXECUÇÃO (F) SUBSTITUÍDO		(G) CONFORME CONSTRUIDO (H) CANCELADO (I) LIBERADO PARA DETALHAMENTO (J) ADEQUAÇÃO
EDIFICAÇÃO	ÁREA DOS PAVIMENTOS:		TERREO - MEZANINO -		ÁREA DO LOTE: - m²
	ÁREA TOTAL EXISTENTE:		m²		TAXA DE OCUPAÇÃO: - %
	ÁREA TOTAL A CONSTRUIR:		594*(9(gás)+ 105(mezanino))+ 105(marquises))*9(elev. lm²		TAXA DE PERMEABILIZAÇÃO: - %
	ÁREA TOTAL A DEMOLIR:		m²		NÚMERO DE PAVIMENTOS: -
	ÁREA TOTAL EDIFICADA:		594*(9(gás)+ 105(mezanino))+ 105(marquises))*9(elev. jm²		COEFICIENTE DE APROVEITAMENTO: -
DIRETOR DA DIVISÃO DE PROJETOS E OBRAS: Luciane Vianna da Silva					
FISCAL DE OBRA: XXXXXXXXXXXXXXXXXXXXXXXXXXXX					CREA/CAU: XXXXXXXXXX
FISCAL DE OBRA: XXXXXXXXXXXXXXXXXXXXXXXXXXXX					XXXXXXXXXX
DESENHISTA: 					
DESENHISTA: 					
RESPONSÁVEL TÉCNICO PROJETO ARQUITETÔNICO: Karina da Silva Martins					CREA/CAU: A41609-6
RESPONSÁVEL TÉCNICO PROJETO: XXXXXXXXXXXXXXXXXXXXXXXXXXXX					XXXXXXXXXX
RESPONSÁVEL TÉCNICO PROJETO: XXXXXXXXXXXXXXXXXXXXXXXXXXXX					XXXXXXXXXX
UFSJ - UNIVERSIDADE FEDERAL DE SÃO JOÃO DEL-REI					
PROJETO			CAMPUS: DIVINOPOLIS - CCO	SETOR/DEPARTAMENTO: PROAE	
	TÍTULO: REFORMA RESTAURANTE UNIVERSITARIO - CAMPUS CENTRO OESTE				
	CONTEUDO DA FOLHA: DETALHES				DATA: 01/2018
					FOLHA: 02/04

NÃO LIBERADO
PARA OBRA