


REFORMA RU-CCO
DETALHE PARTE DA COCÇÃO, PREPARO SUCOS E SOBREMESAS E PREPARO SALADAS
ESCALA 1/50

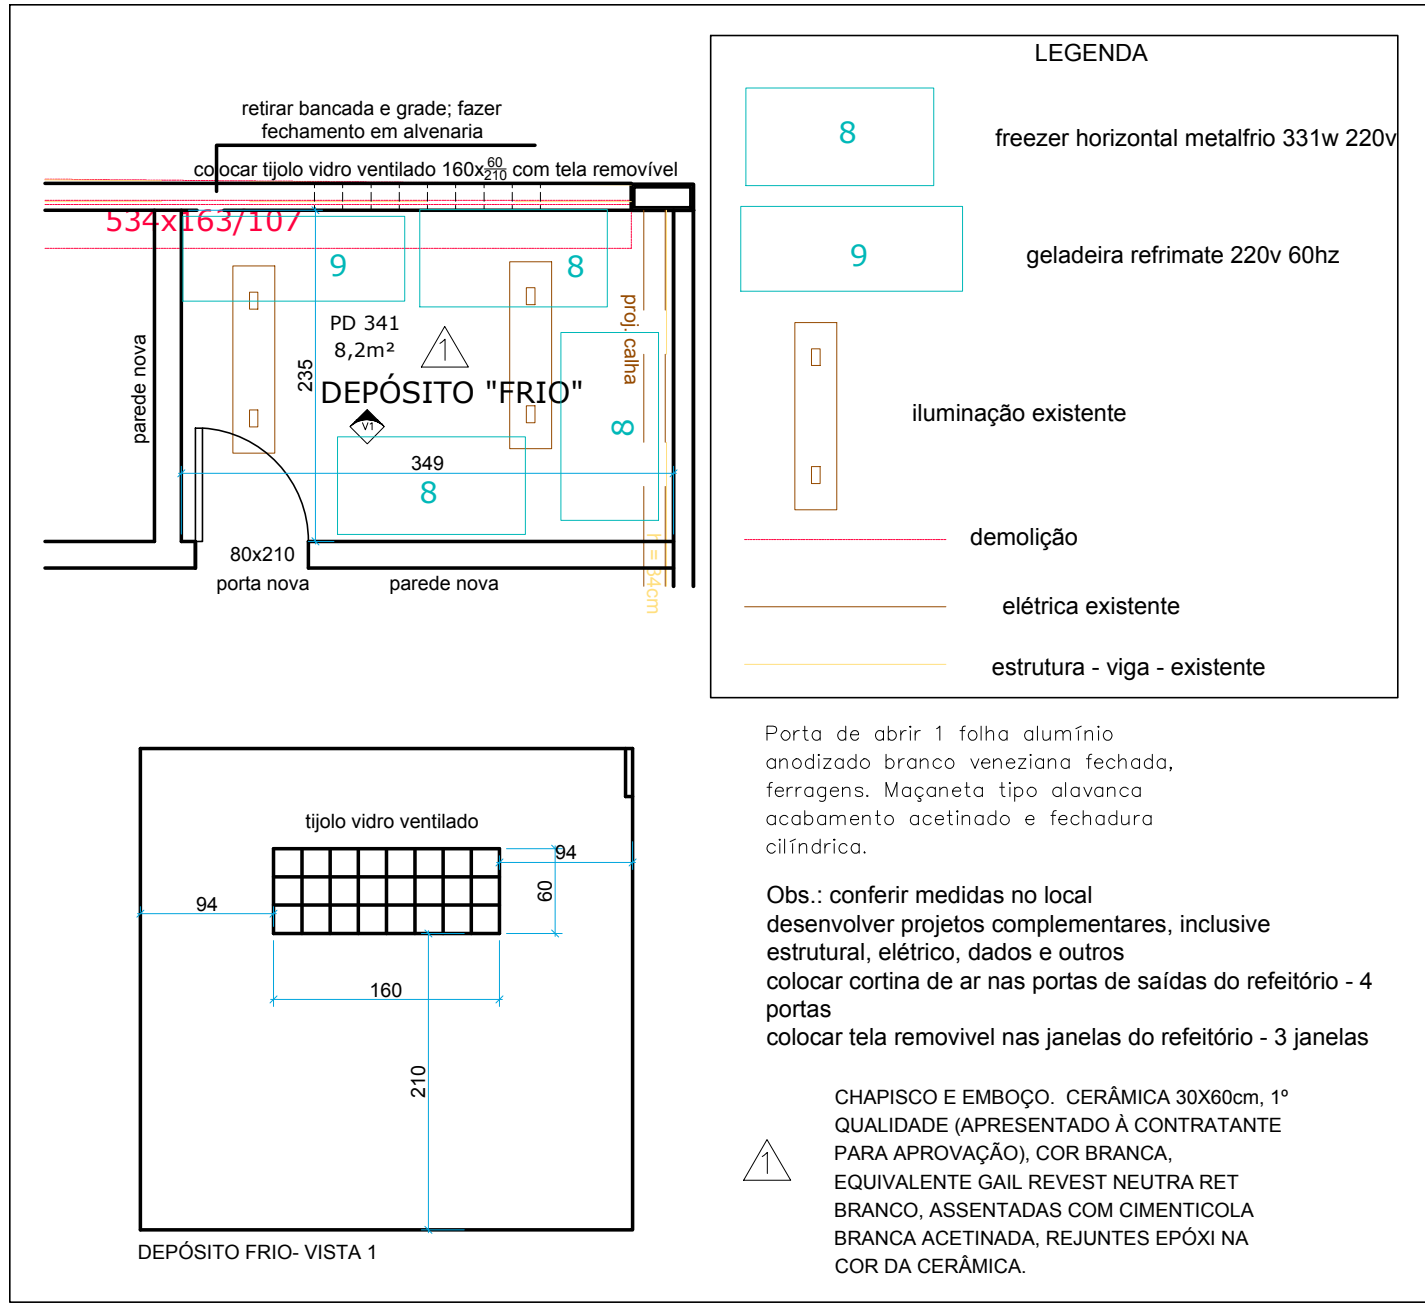

REFORMA RU-CCO
DETALHE DEPÓSITO FRIO
ESCALA 1/50

1	10/10/2017				DESCRIÇÃO DAS EMISSÕES
REV.	DATA	TIPO	POR		
EMISSÕES					
TIPO DE EMISSÃO	(A) PRELIMINAR (B) PARA APROVAÇÃO (C) PARA CONHECIMENTO	(D) PARA COTAÇÃO (E) LIBERADO PARA EXECUÇÃO (F) SUBSTITUÍDO	(G) CONFORME CONSTRUÍDO (H) CANCELADO (I) LIBERADO PARA DETALHAMENTO (J) ADEQUAÇÃO		
EDIFICAÇÃO	ÁREA DOS PAVIMENTOS:	TÉRREO - MEZANINO -		ÁREA DO LOTE:	- m²
	ÁREA TOTAL EXISTENTE:	m²	TAXA DE OCUPAÇÃO:	-	0/0
	ÁREA TOTAL A CONSTRUIR:	594+9(gás)+ 105(mezanino)+ 105(marquises)+9(elev.)m²	TAXA DE PERMEABILIZAÇÃO:	-	0/0
	ÁREA TOTAL A DEMOLIR:	m²	NÚMERO DE PAVIMENTOS:	-	
	ÁREA TOTAL EDIFICADA:	594+9(gás)+ 105(mezanino)+ 105(marquises)+9(elev.)m²	COEFICIENTE DE APROVEITAMENTO:	-	
DIRETOR DA DIVISÃO DE PROJETOS E OBRAS:					
Luciane Viana da Silva					
FISCAL DE OBRA:			CREA/CAU:		
FISCAL DE OBRA:			XXXXXX		
DESENHISTA:			XXXXXX		
DESENHISTA:					
RESPONSÁVEL TÉCNICO PROJETO ARQUITETÔNICO:			CREA/CAU:		
Karina da Silva Martins			A41609-6		
RESPONSÁVEL TÉCNICO PROJETO:			XXXXXX		
RESPONSÁVEL TÉCNICO PROJETO:			XXXXXX		
UFSJ - UNIVERSIDADE FEDERAL DE SÃO JOÃO DEL-REI					
PROJETO	CAMPUS:		SETOR/DEPARTAMENTO:		
	DIVINOPOLIS - CCO		PROAE		
	TÍTULO:				
REFORMA RESTAURANTE UNIVERSITÁRIO - CAMPUS CENTRO OESTE					
CONTEUDO DA FOLHA:				DATA:	
DETALHES				01/2018	
				FOLHA:	
				03/04	

NÃO LIBERADO
PARA OBRA