


PLANTA BANHA - ESCALA : 1 : 50

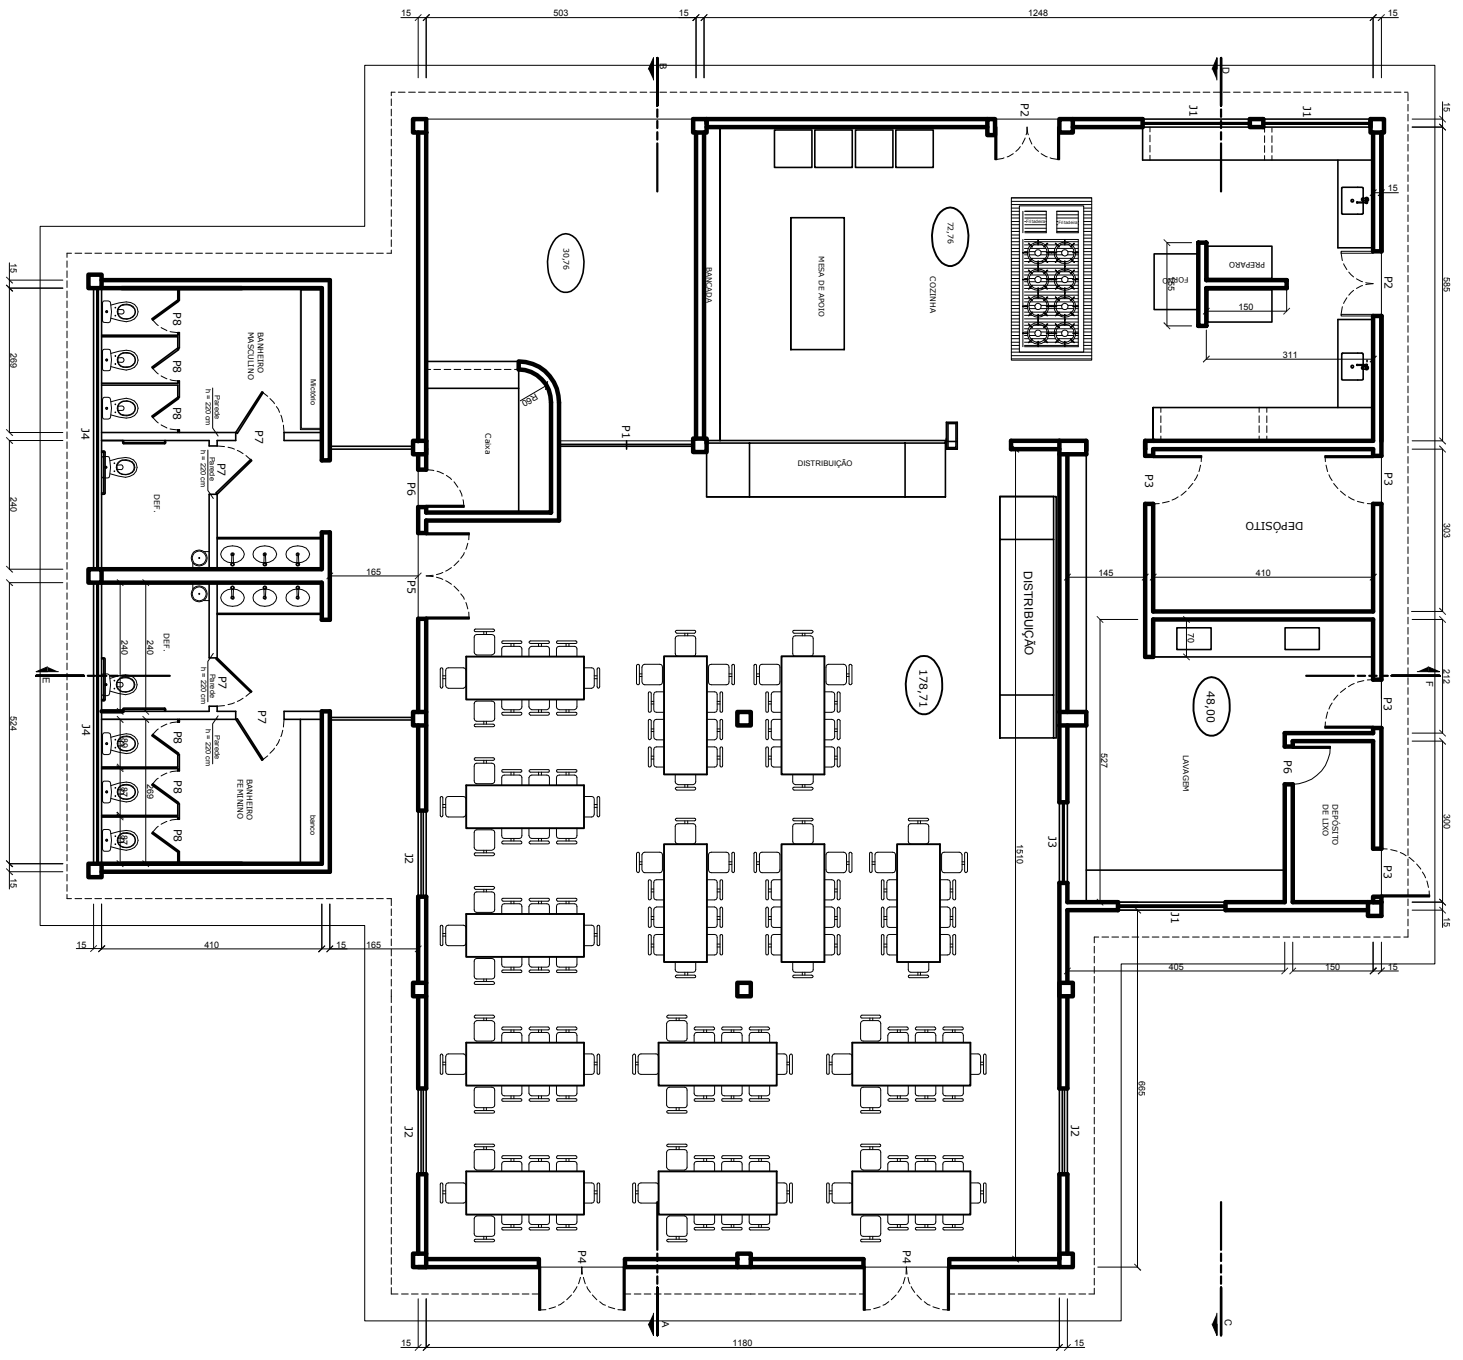

PORTAS	JANELAS
UFSJ - Universidade Federal de São João del-Rei	
PLANTA BANHA	
Nº	