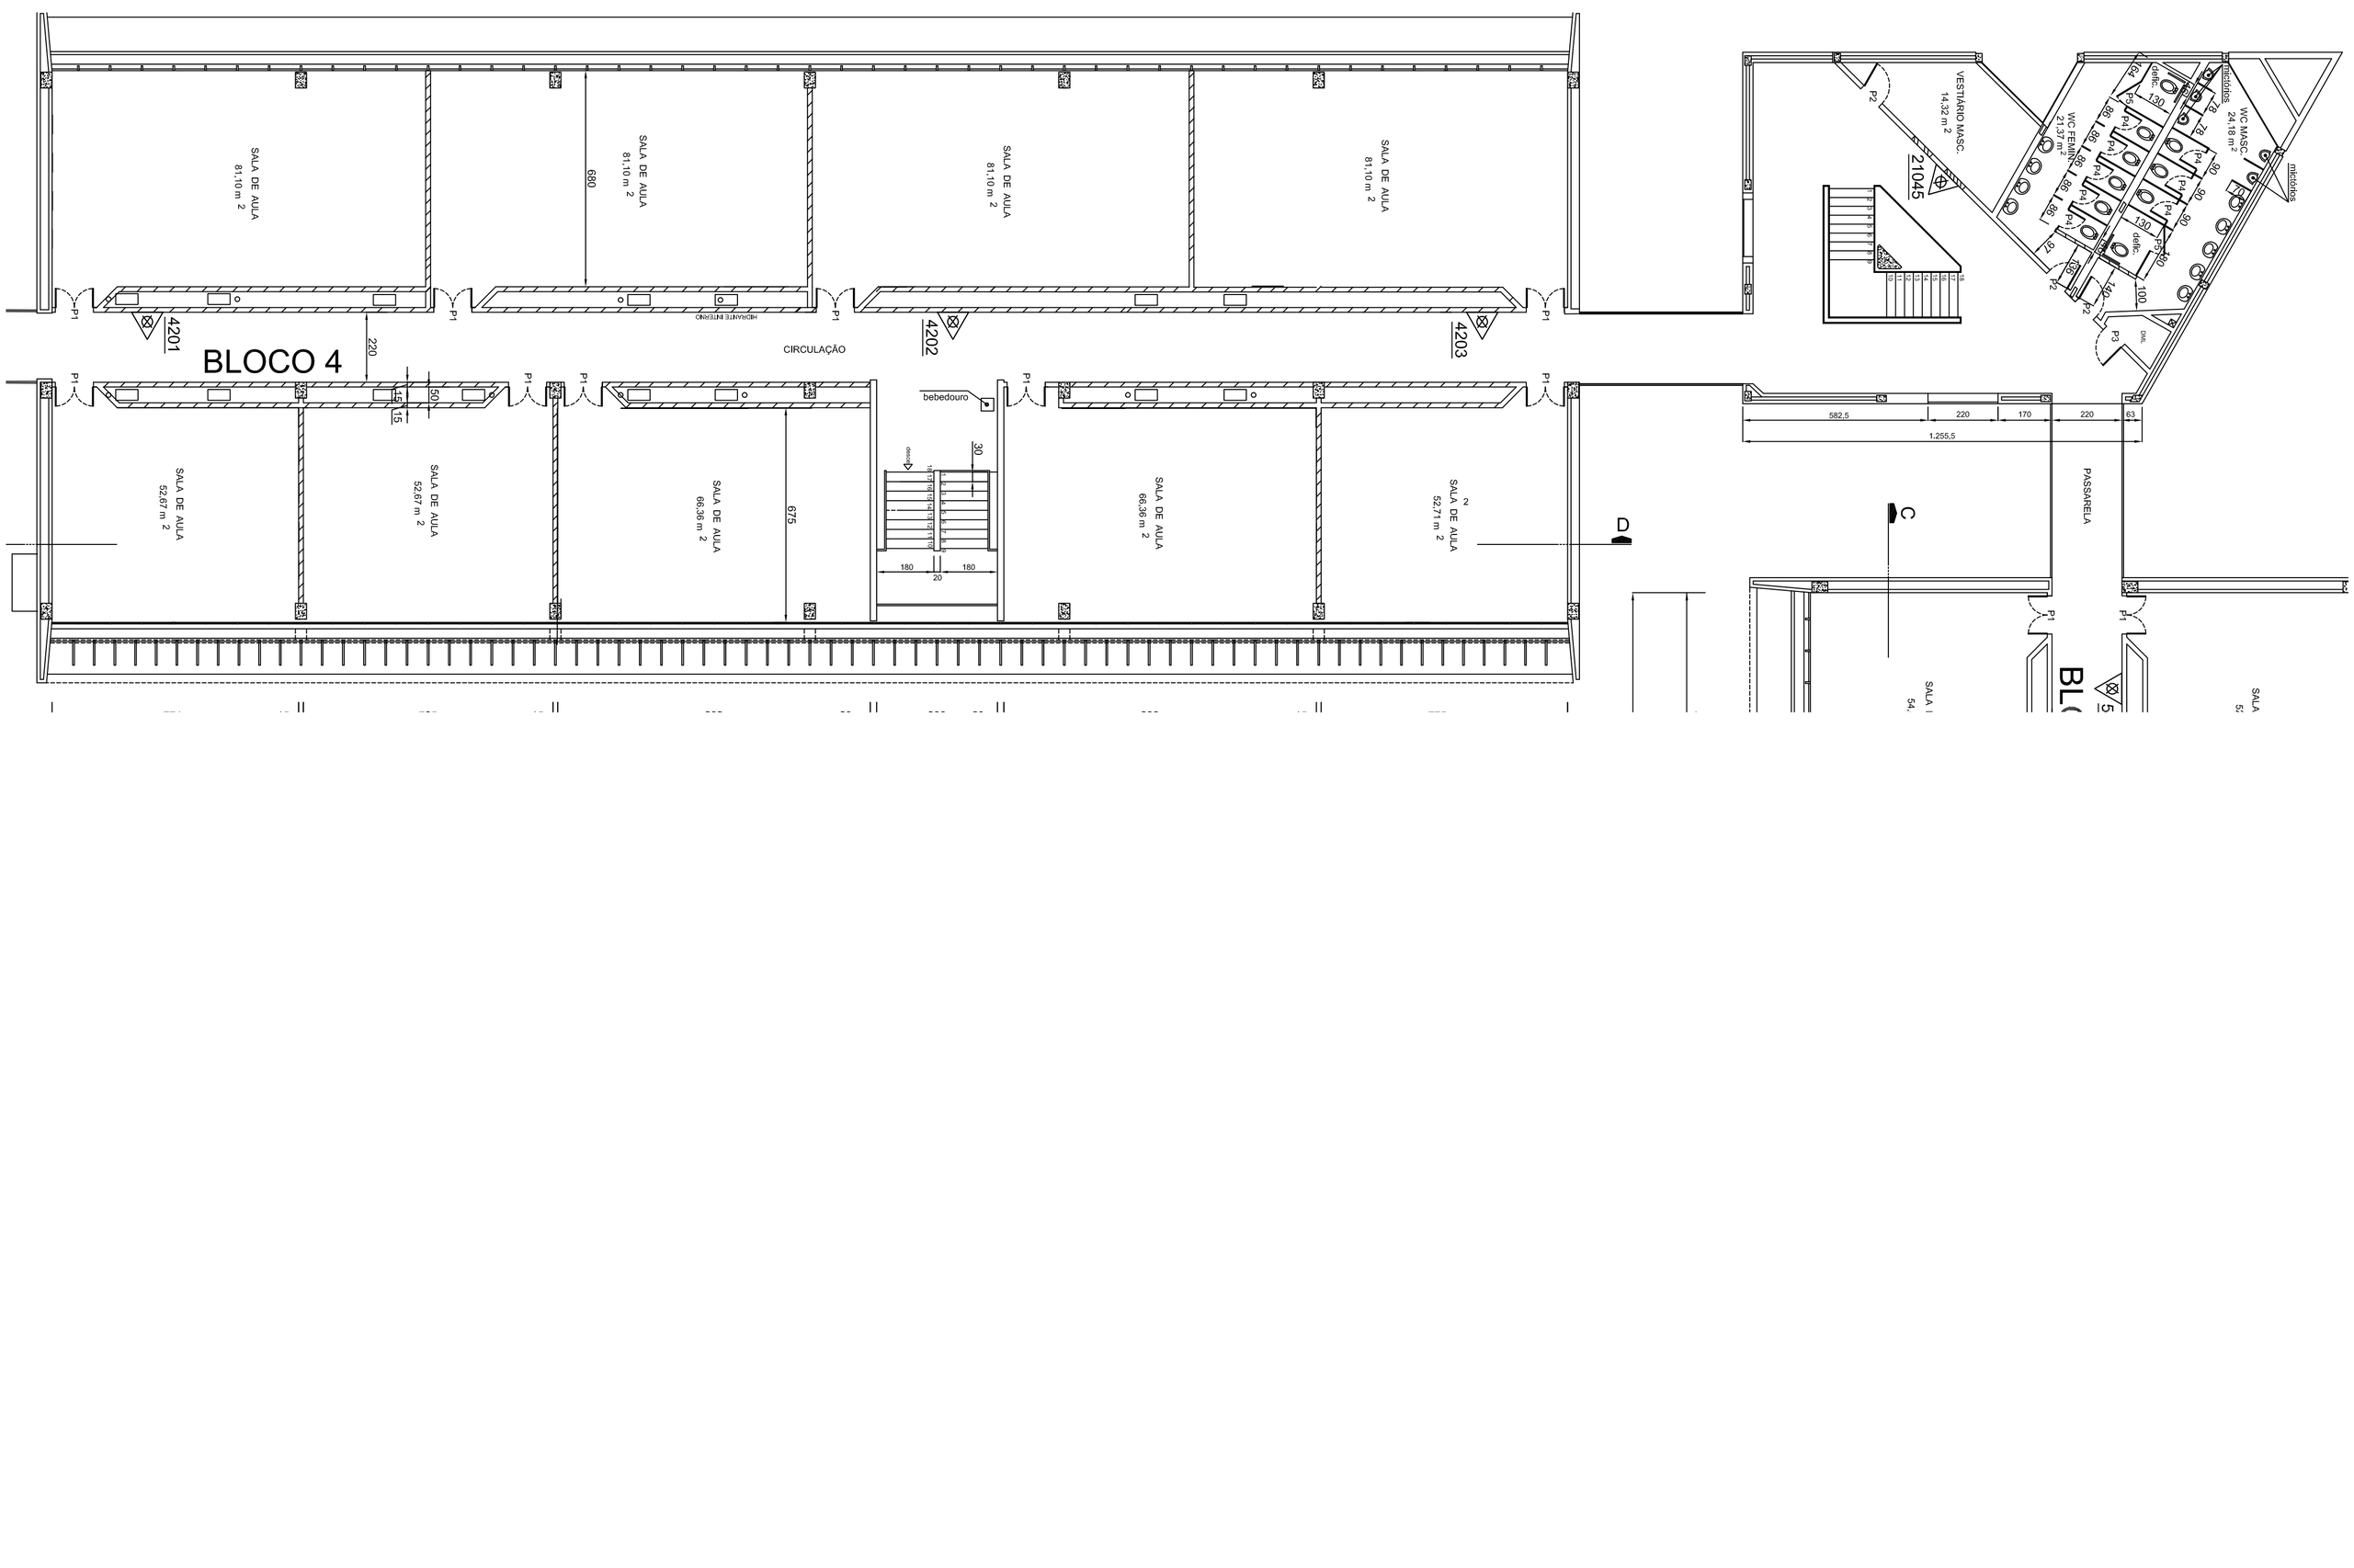
SALA DE AULA 81,10 m 2
SALA DE AULA 81,10 m 2
SALA DE AULA 81,10 m 2
SALA DE AULA 81,10 m 2
680
4201
4202
4203
BLOCO 4
220
15
15
50
CIRCULAÇÃO
HIDRANTE INTERNO
SALA DE AULA 52,67 m 2
SALA DE AULA 52,67 m 2
SALA DE AULA 66,36 m 2
675
bebedouro
30
180
180
20
SALA DE AULA 66,36 m 2
SALA DE AULA 52,71 m 2
D
P2
VESTIÁRIO MASC. 14,32 m 2
21045
WC FEMIN. 21,37 m 2
WC MASC. 24,18 m 2
mictórios
deficiente
582,5
220
170
220
63
1.255,5
C
PASSARELA
P1
P3
DML
SALA
54,
BLO
15