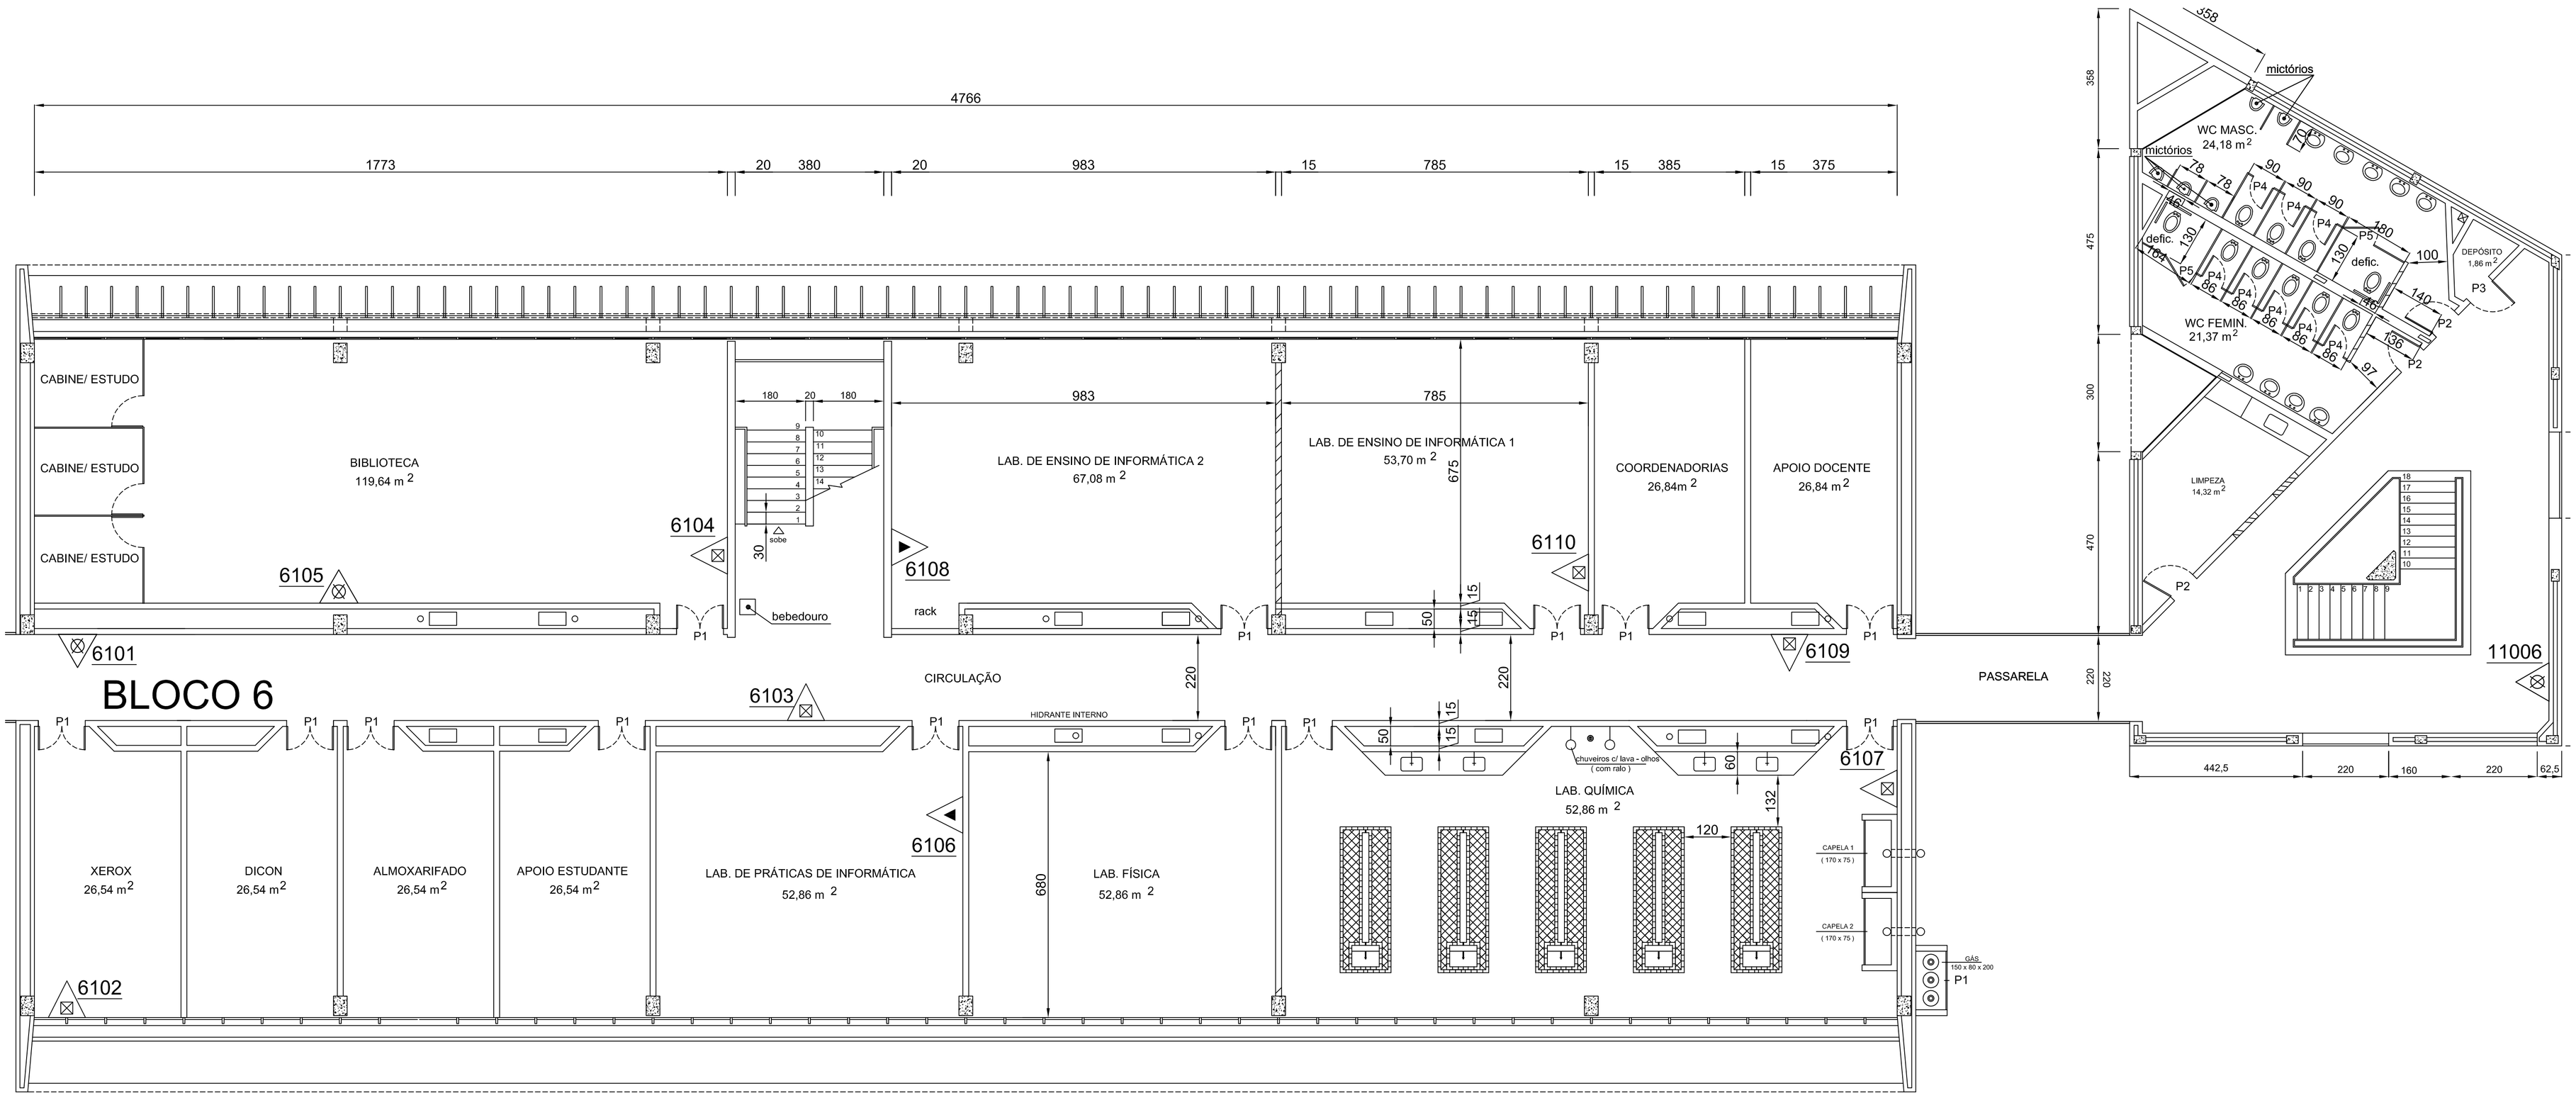

4766
1773
20
380
20
983
15
785
15
385
15
375
CABINE/ ESTUDO
CABINE/ ESTUDO
CABINE/ ESTUDO
BIBLIOTECA
119,64 m 2
180
20
180
983
785
LAB. DE ENSINO DE INFORMÁTICA 2
67,08 m 2
LAB. DE ENSINO DE INFORMÁTICA 1
53,70 m 2
675
COORDENADORIAS
26,84m 2
APOIO DOCENTE
26,84 m 2
6104
6105
6108
6110
6101
6109
bebedouro
rack
CIRCULAÇÃO
PASSARELA
BLOCO 6
6103
HIDRANTE INTERNO
6107
LAB. QUÍMICA
52,86 m 2
6106
XEROX
26,54 m2
DICON
26,54 m2
ALMOXARIFADO
26,54 m2
APOIO ESTUDANTE
26,54 m2
LAB. DE PRÁTICAS DE INFORMÁTICA
52,86 m 2
LAB. FÍSICA
52,86 m 2
680
6102
CAPELA 1
( 170 x 75 )
CAPELA 2
( 170 x 75 )
GÁS
150 x 80 x 200
P1
P2
P3
P4
P5
WC MASC.
24,18 m 2
WC FEMIN.
21,37 m 2
mictórios
mictórios
defic.
defic.
DEPÓSITO
1,86 m 2
LIMPEZA
14,32 m 2
11006
358
475
300
470
220
220
442,5
220
160
220
62,5